


- - - - - MV2012
- - - - - D02020
- - - - - D02012
- - - - - Zuigbak 2012
- - - - - Zuigbak 2018
- - - - - Waterspiegel 8.40-NAP1

**DWARSPROFIEL**

SCHAAL 1 : 500

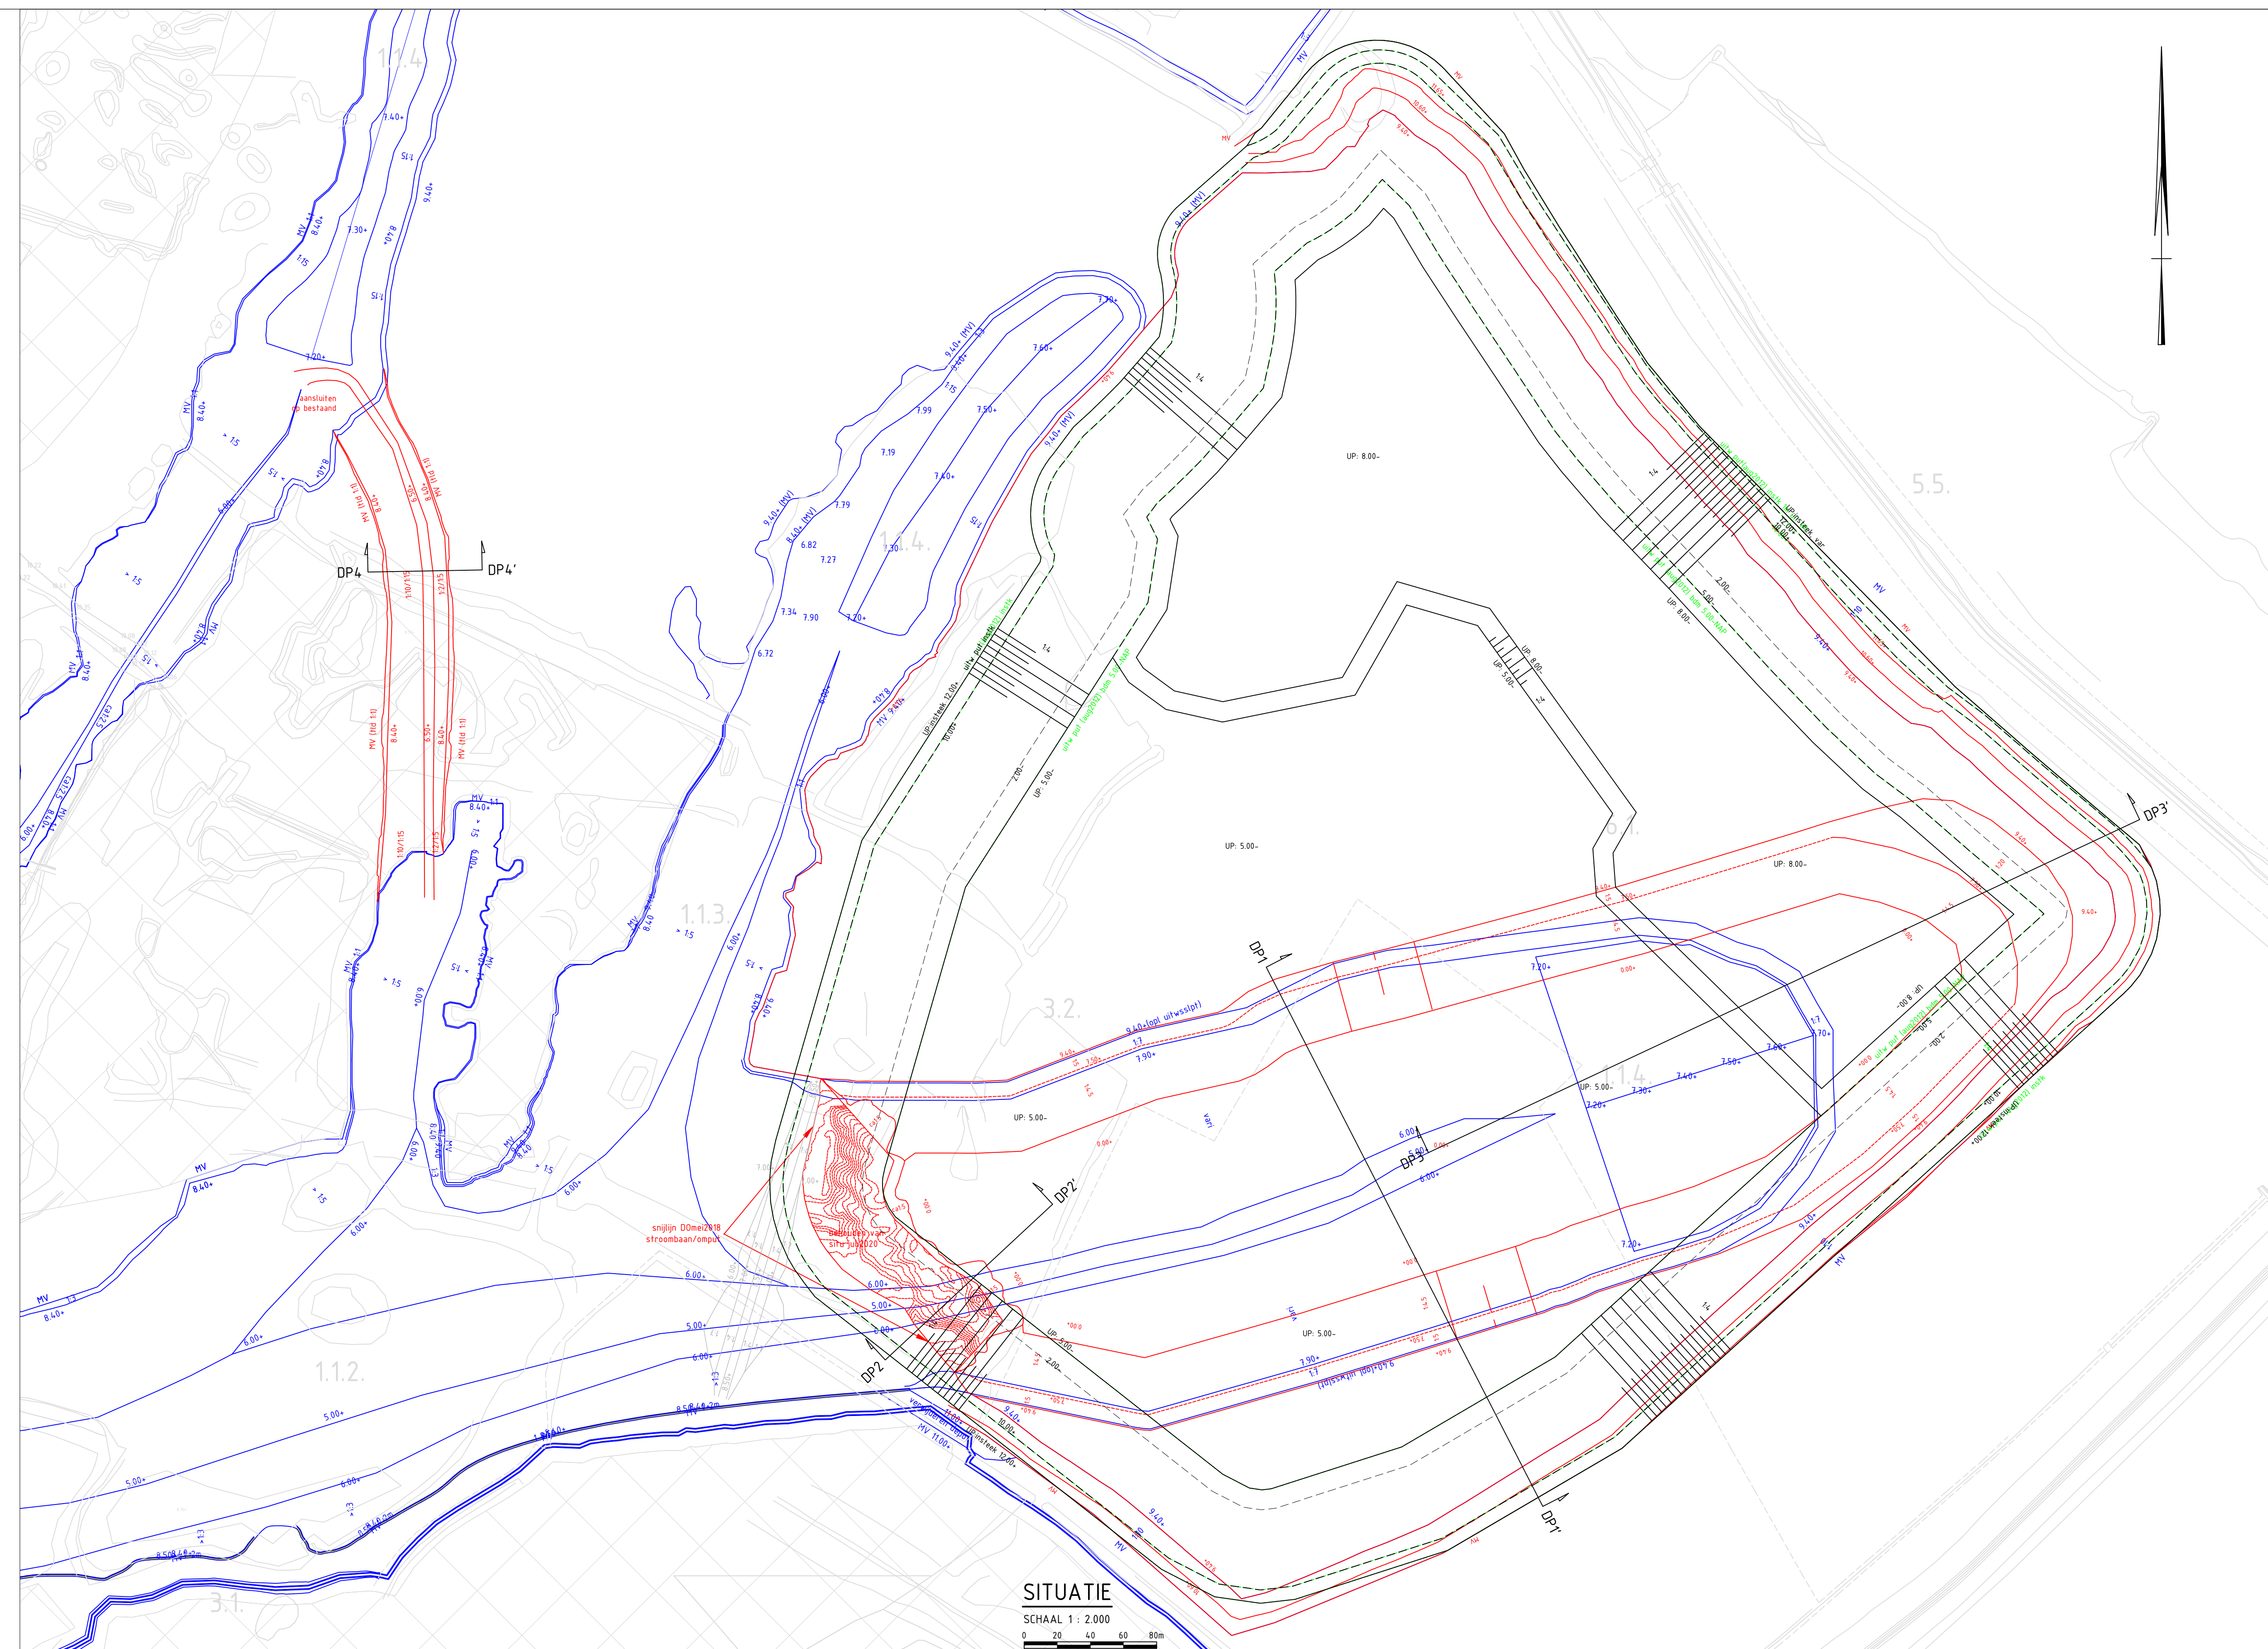

**SITUATIE**

SCHAAL 1 : 2000



001117 8.1 zandwinplas / boomland

**Legenda**

- Zuigbak 2012
- Zuigbak 2018
- D02012
- D02020
- Dwarsprofiel

**OPMERKINGEN**

- Coördinatenstelsel RD12 (of een NAP12)
- Maten in meters, tenzij anders vermeld
- Hoogtematen in meters f.o.v. N.A.P., tenzij anders vermeld
- Diameters in millimeters, tenzij anders vermeld

3			
2			
1			
VOP	beschrijving	door	datum
ontwerper:	K3DELTA ZAND & GRIND BV		
aanvrager:	MILLINGERWAARD		
ontwerp:	08J 6.1 omput / boomland		
ontwerp:	02012 / 02020		
tek. nr.	104 113 B		
blad	2		
ontwerp	10/06/2019	02/06/2020	04/11/2020
teken	6		
schalen	1:2000 / 1:500		
toets	1,3		
status	concept		
getekend	gjs		
gezien	luc		

