


**DWARSPROFIEL**  
 SCHAAAL 1: 500  
 0 5 10 15 20m

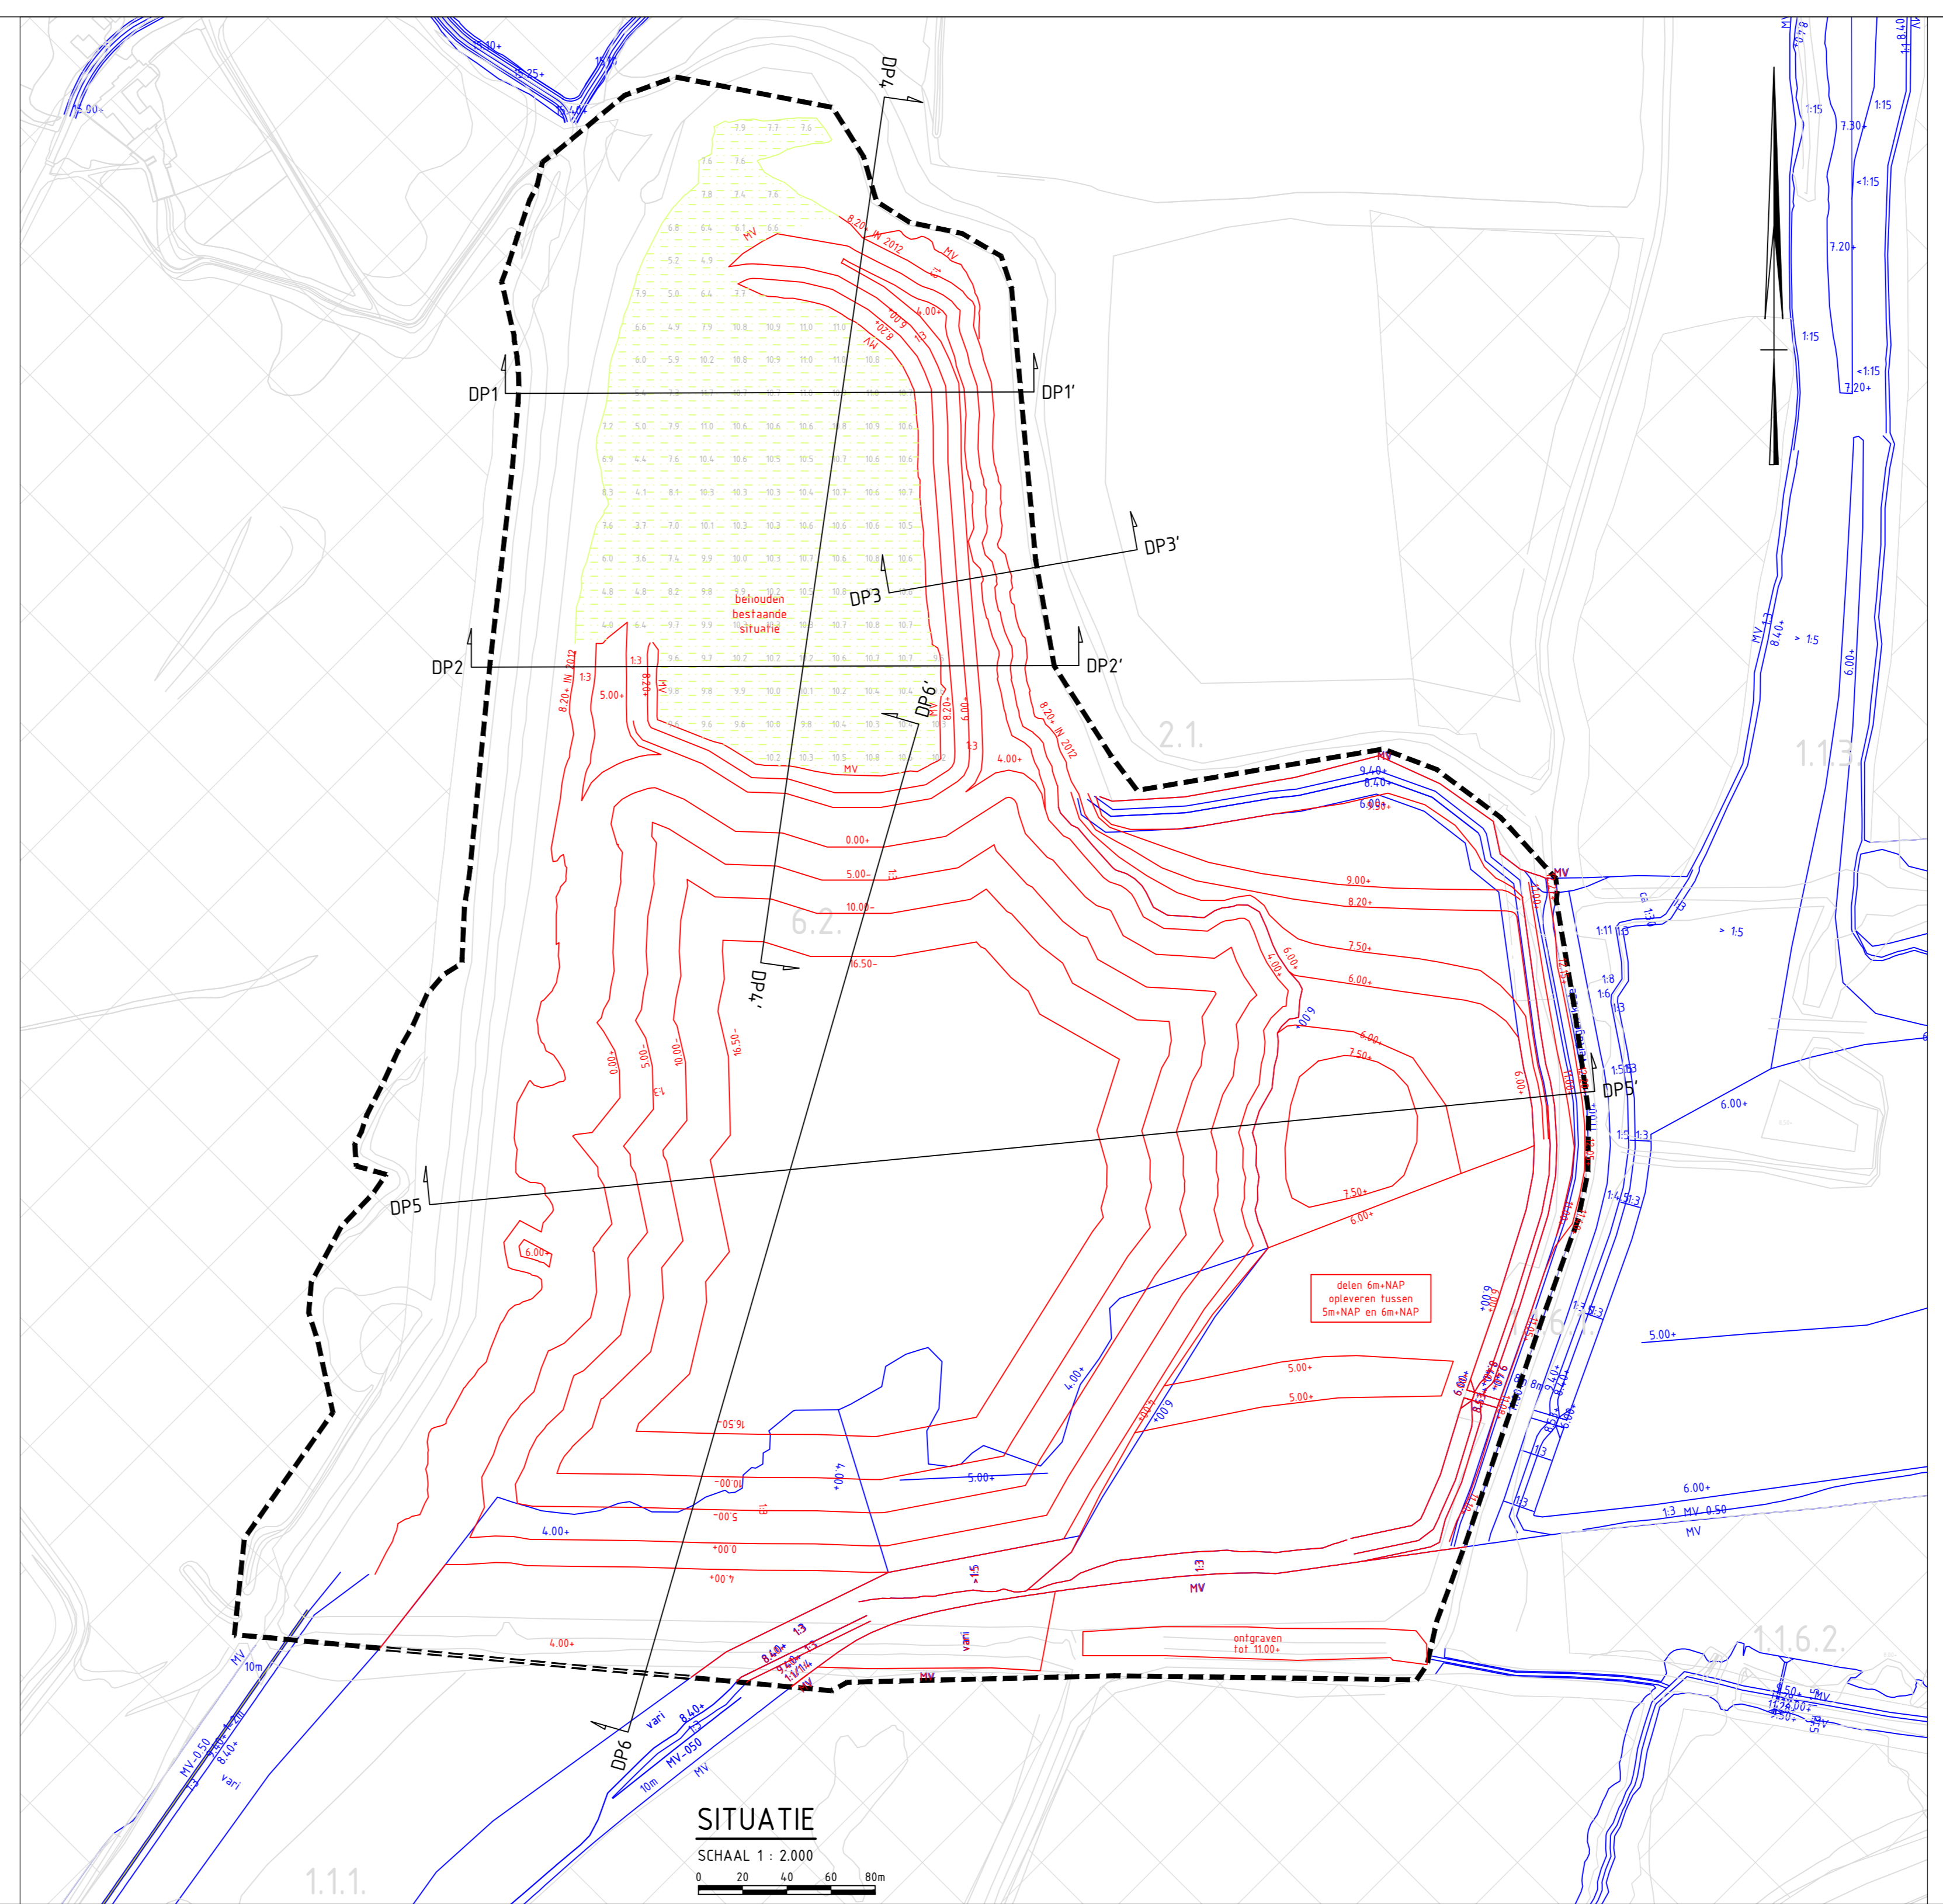

**SITUATIE**  
 SCHAAAL 1: 2000  
 0 20 40 60 80m

**OBJECT 6.2 zandwingslas**

**Legenda**

- Begrenzing zandwingslas
- D02012
- D02020
- Behouden bestaande situatie MV2018
- Dwarsprofiel

**OPMERKINGEN**

- Coördinatenstelsel RD(NL) en NAP(s)
- Maten in meters, tenzij anders vermeld
- Hoogtematen in meters f.o.v. NAP, tenzij anders vermeld
- Diameters in millimeters, tenzij anders vermeld

3			
2			
1			
VDP	Berekening		door datum
ontwerper:	K3DELTA ZAND & GRIND BV		
aanneker/afg.:	MILLINGERWAARD		
ontwerper:	OBJ 6.2 zandwingslas		
ontwerpnummer:	020202 / 020202		
tek. nr.	024_100_0		
toestand	1		
ontwerp	1		
datum	05-10-2020		
toestand	1		
toestand	1		
toestand	1		
toestand	1		
toestand	1		
toestand	1		
toestand	1		
toestand	1		
toestand	1		

