


- - - - - MV2012
- - - - - D02020
- — — — D02012
- — — — Zuigbak 2012
- — — — Zuigbak 2018
- — — — Waterspiegel 8.40-NAP1

DWARSPROFIEL

SCHAAL 1 : 500

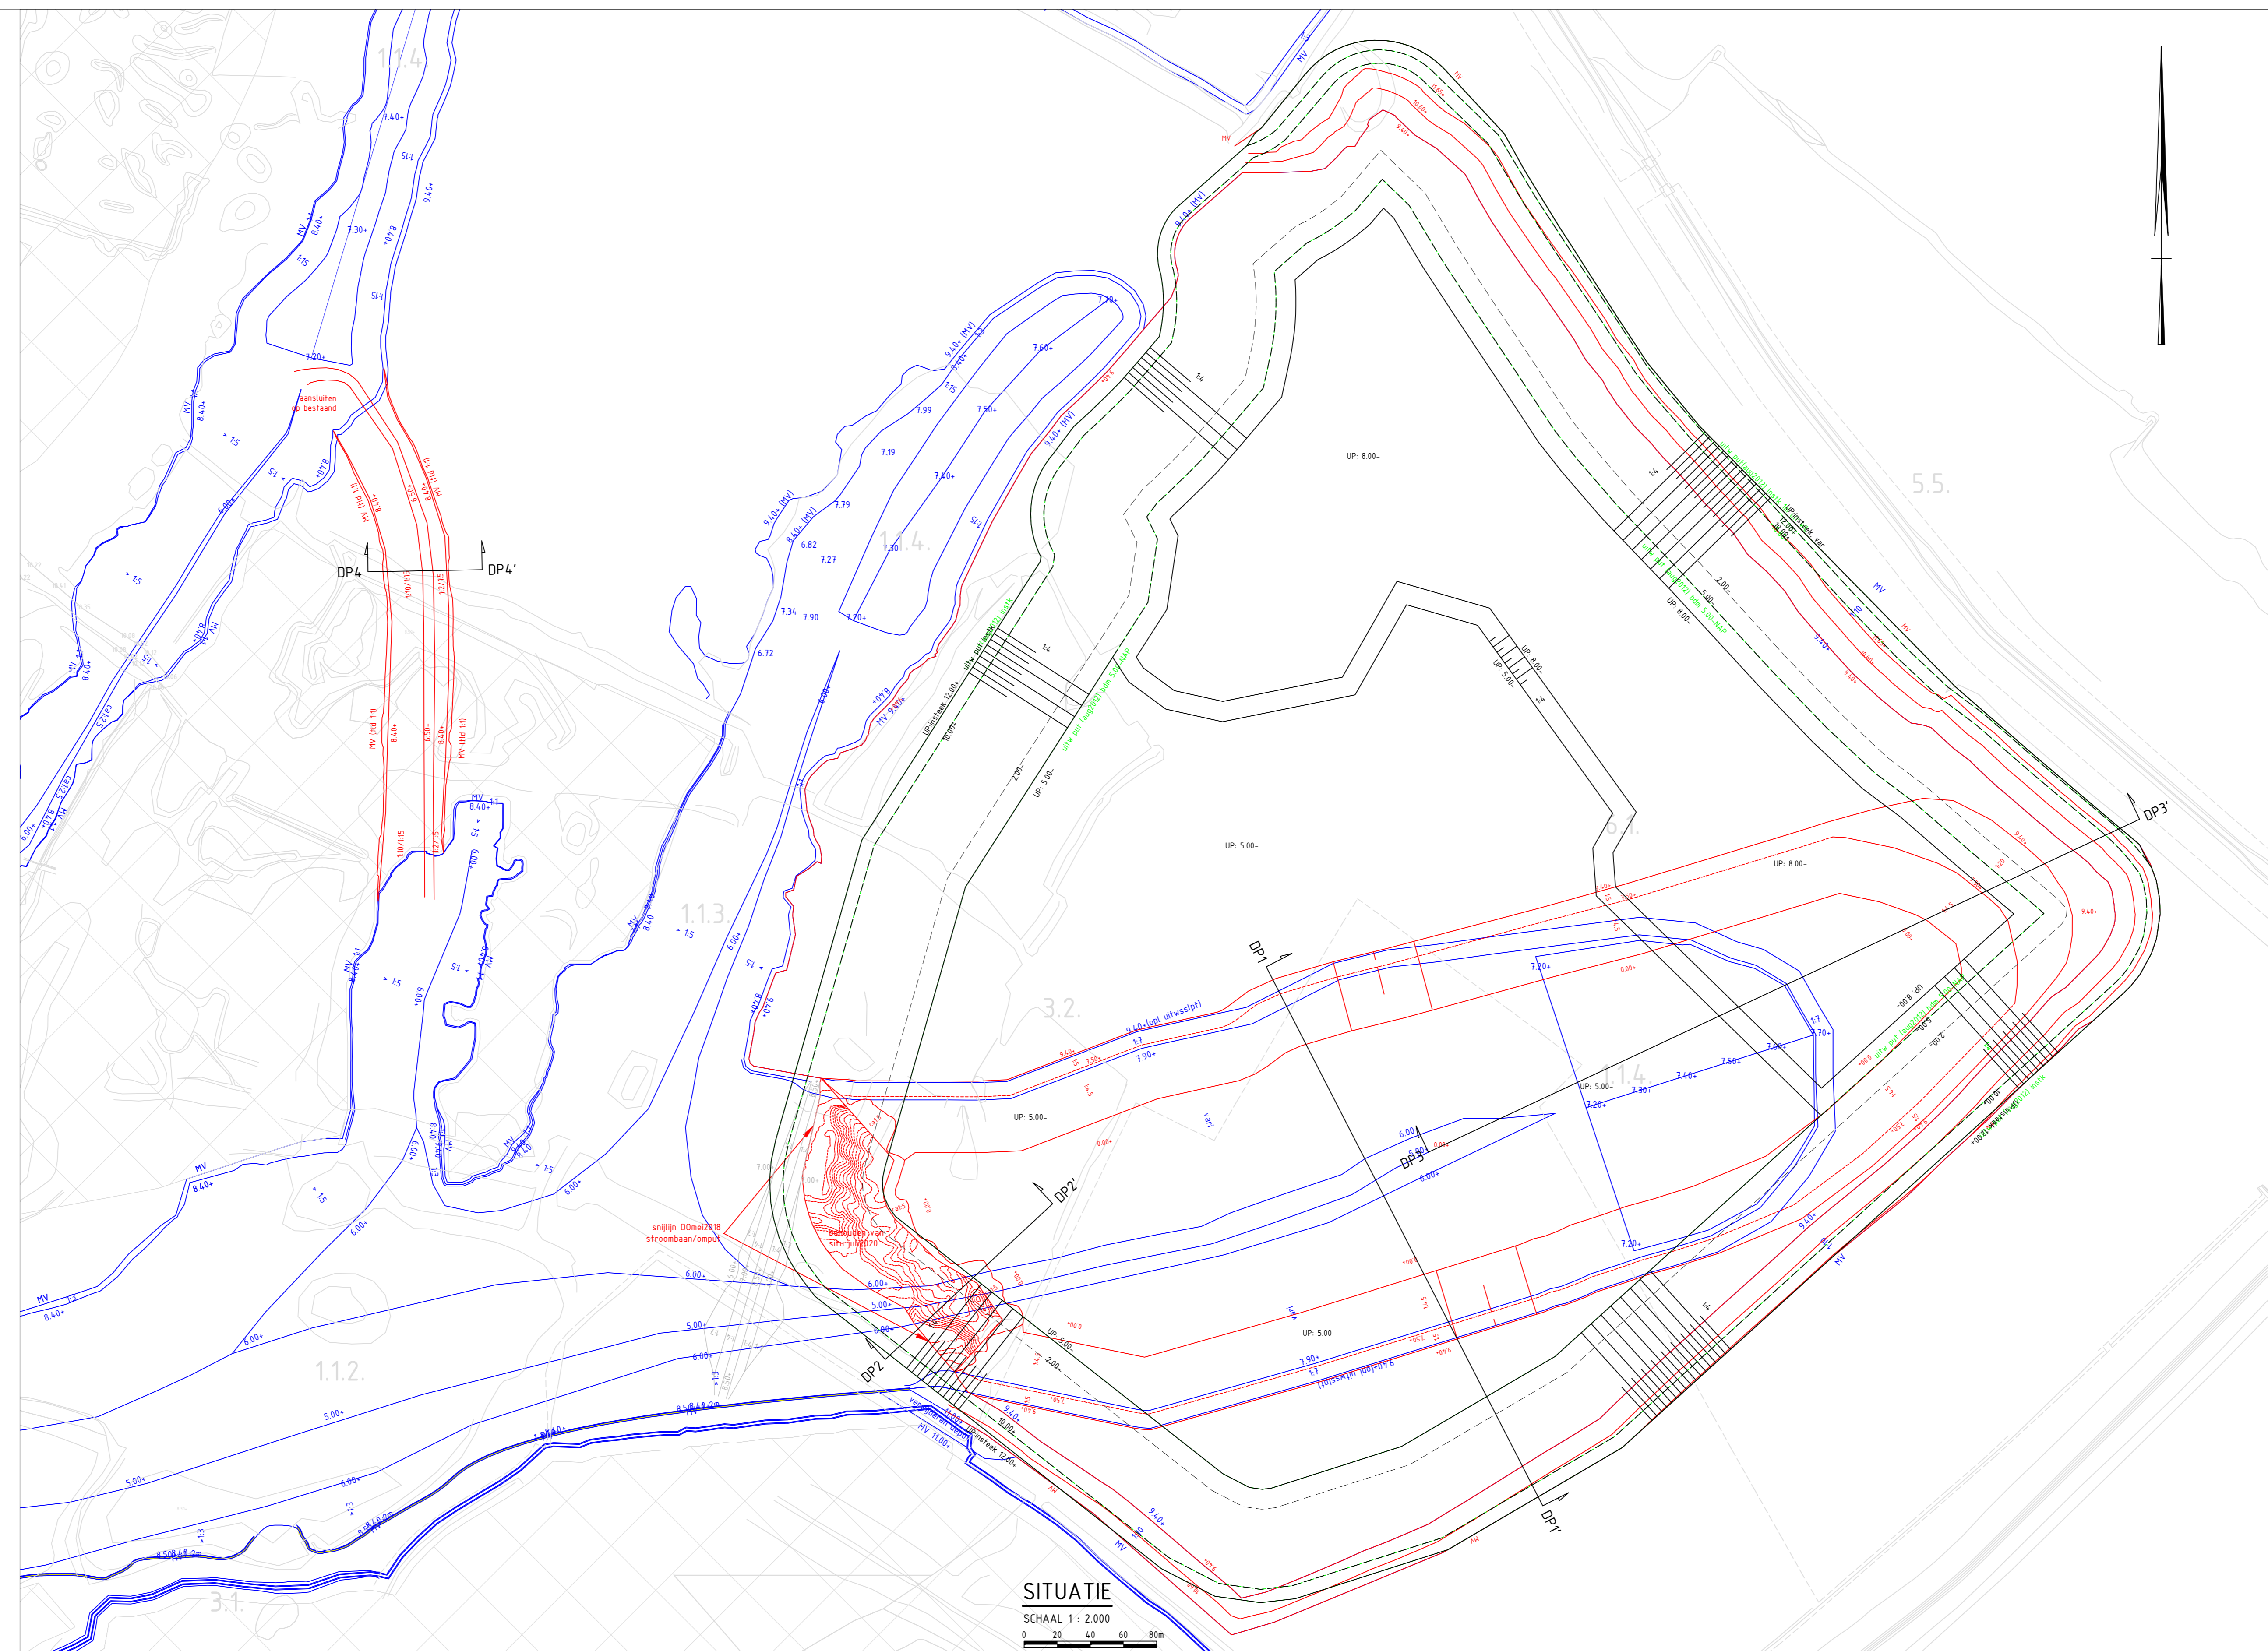

SITUATIE

SCHAAL 1 : 2000



001117 8.1 zandwinplas / boomland

Legenda

- Zuigbak 2012
- Zuigbak 2018
- D02012
- D02020
- Dwarsprofiel

OPMERKINGEN

- Coördinatenstelsel RD12 (y) en NAP12
- Maten in meters, tenzij anders vermeld
- Hoogtematen in meters f.o.v. N.A.P., tenzij anders vermeld
- Diameters in millimeters, tenzij anders vermeld

3			
2			
1			
VOP	beschrijving	door	datum
ontwerper:	K3DELTA ZAND & GRIND BV		
aanvrager:	MILLINGERWAARD		
ontwerp:	08J 6.1 omput / boomland		
ontwerp:	02012 / 02020		
tek. nr.	104 113 B		
blad	2		
ontwerp	10/06/2019	02012-02020-08J 6.1 boomland	
datum	6		
schaal	1:2000 / 1:500		
toestand	1.3		
status	concept		
getekend	JPS		
gezien	DW		

