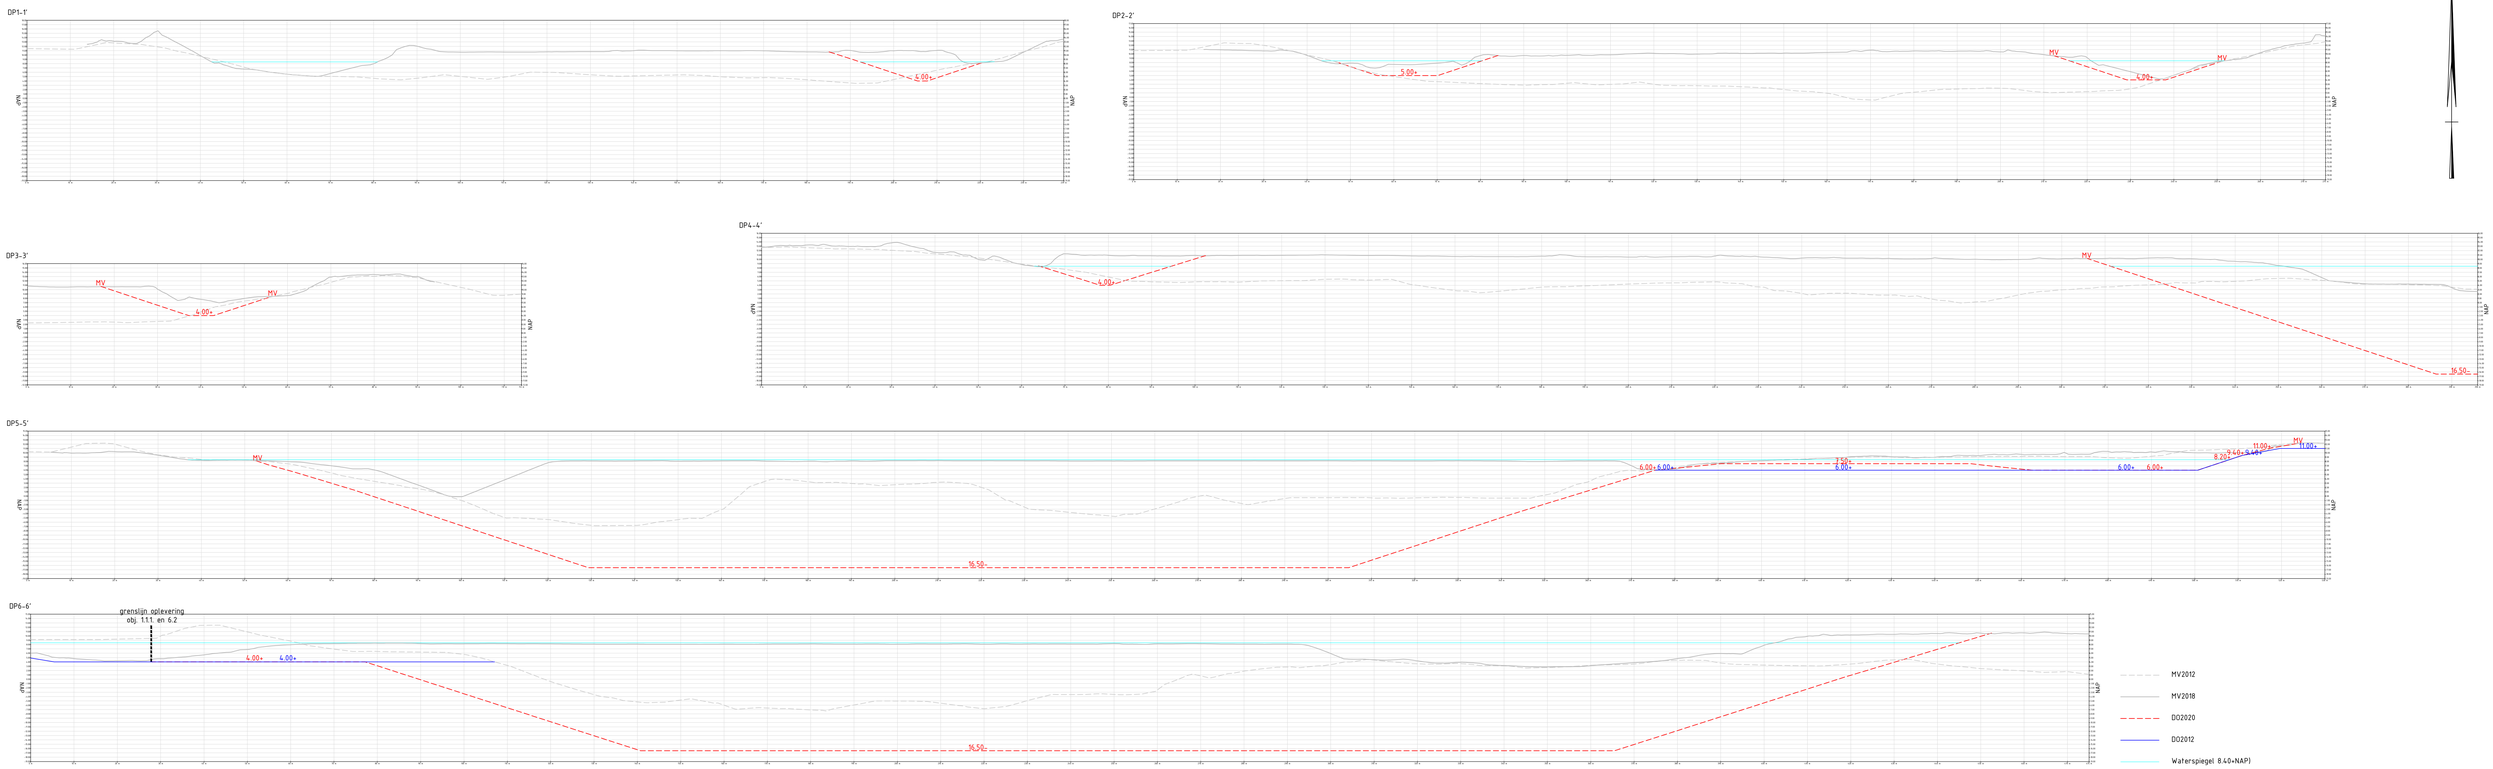

DWARSPROFIEL

SCHAAL 1 : 500

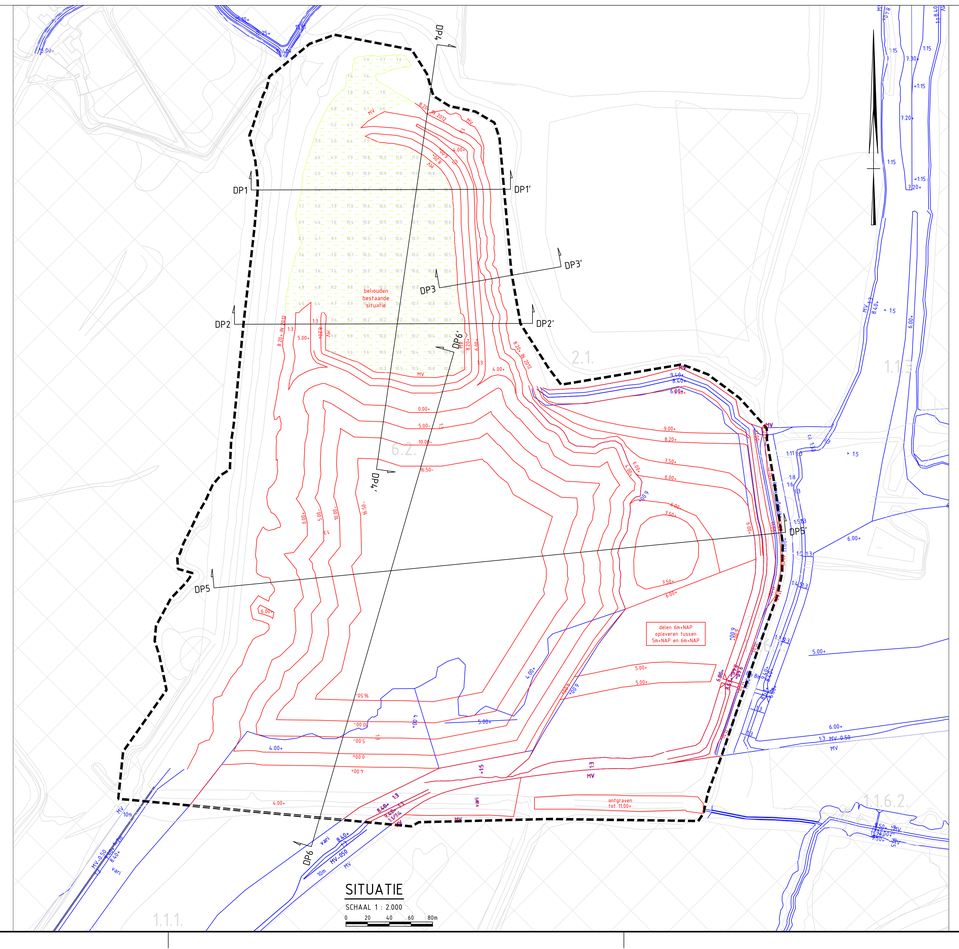

SITUATIE

SCHAAL 1 : 2.000

Legenda

- Begrenzing zandwinplas
- DO2012
- DO2020
- Behouden bestaande situatie MV2018
- Dwarsprofiel

OPMERKINGEN

- Coordinatensysteem RD(x,y) en NAP(z)
- Maten in meters, tenzij anders vermeld
- Hoogtematen in meters t.o.v. N.A.P., tenzij anders vermeld
- Diameters in millimeters, tenzij anders vermeld

wijz.	omschrijving	door	datum
3			
2			
1			

opdrachtgever:	K3DELTA ZAND & GRIND BV
kenmerk opdr.gever:	
project:	MILLINGERWAARD
onderdeel:	OBJ 6.2 zandwinplas
omschrijving:	DO2012 / DO2020
tek. nr.	1546 586 0
blad	1
bestand	1546586-DO2012_DO2020-obj6.2_6.1_bovenland.dwg
datum	03-12-2020
schaal	1:2.000 / 1:500
formaat	A3
status	concept
getekend	JPB
gezien	DVL

Meetbv

© Landmeetkundig en Adviesbureau Meet B.V.